


**ODCINEK WYŁĄCZONY Z RUCHU**  
**OD 6.00 DO 21.00 DNIA 01.11.2018.**

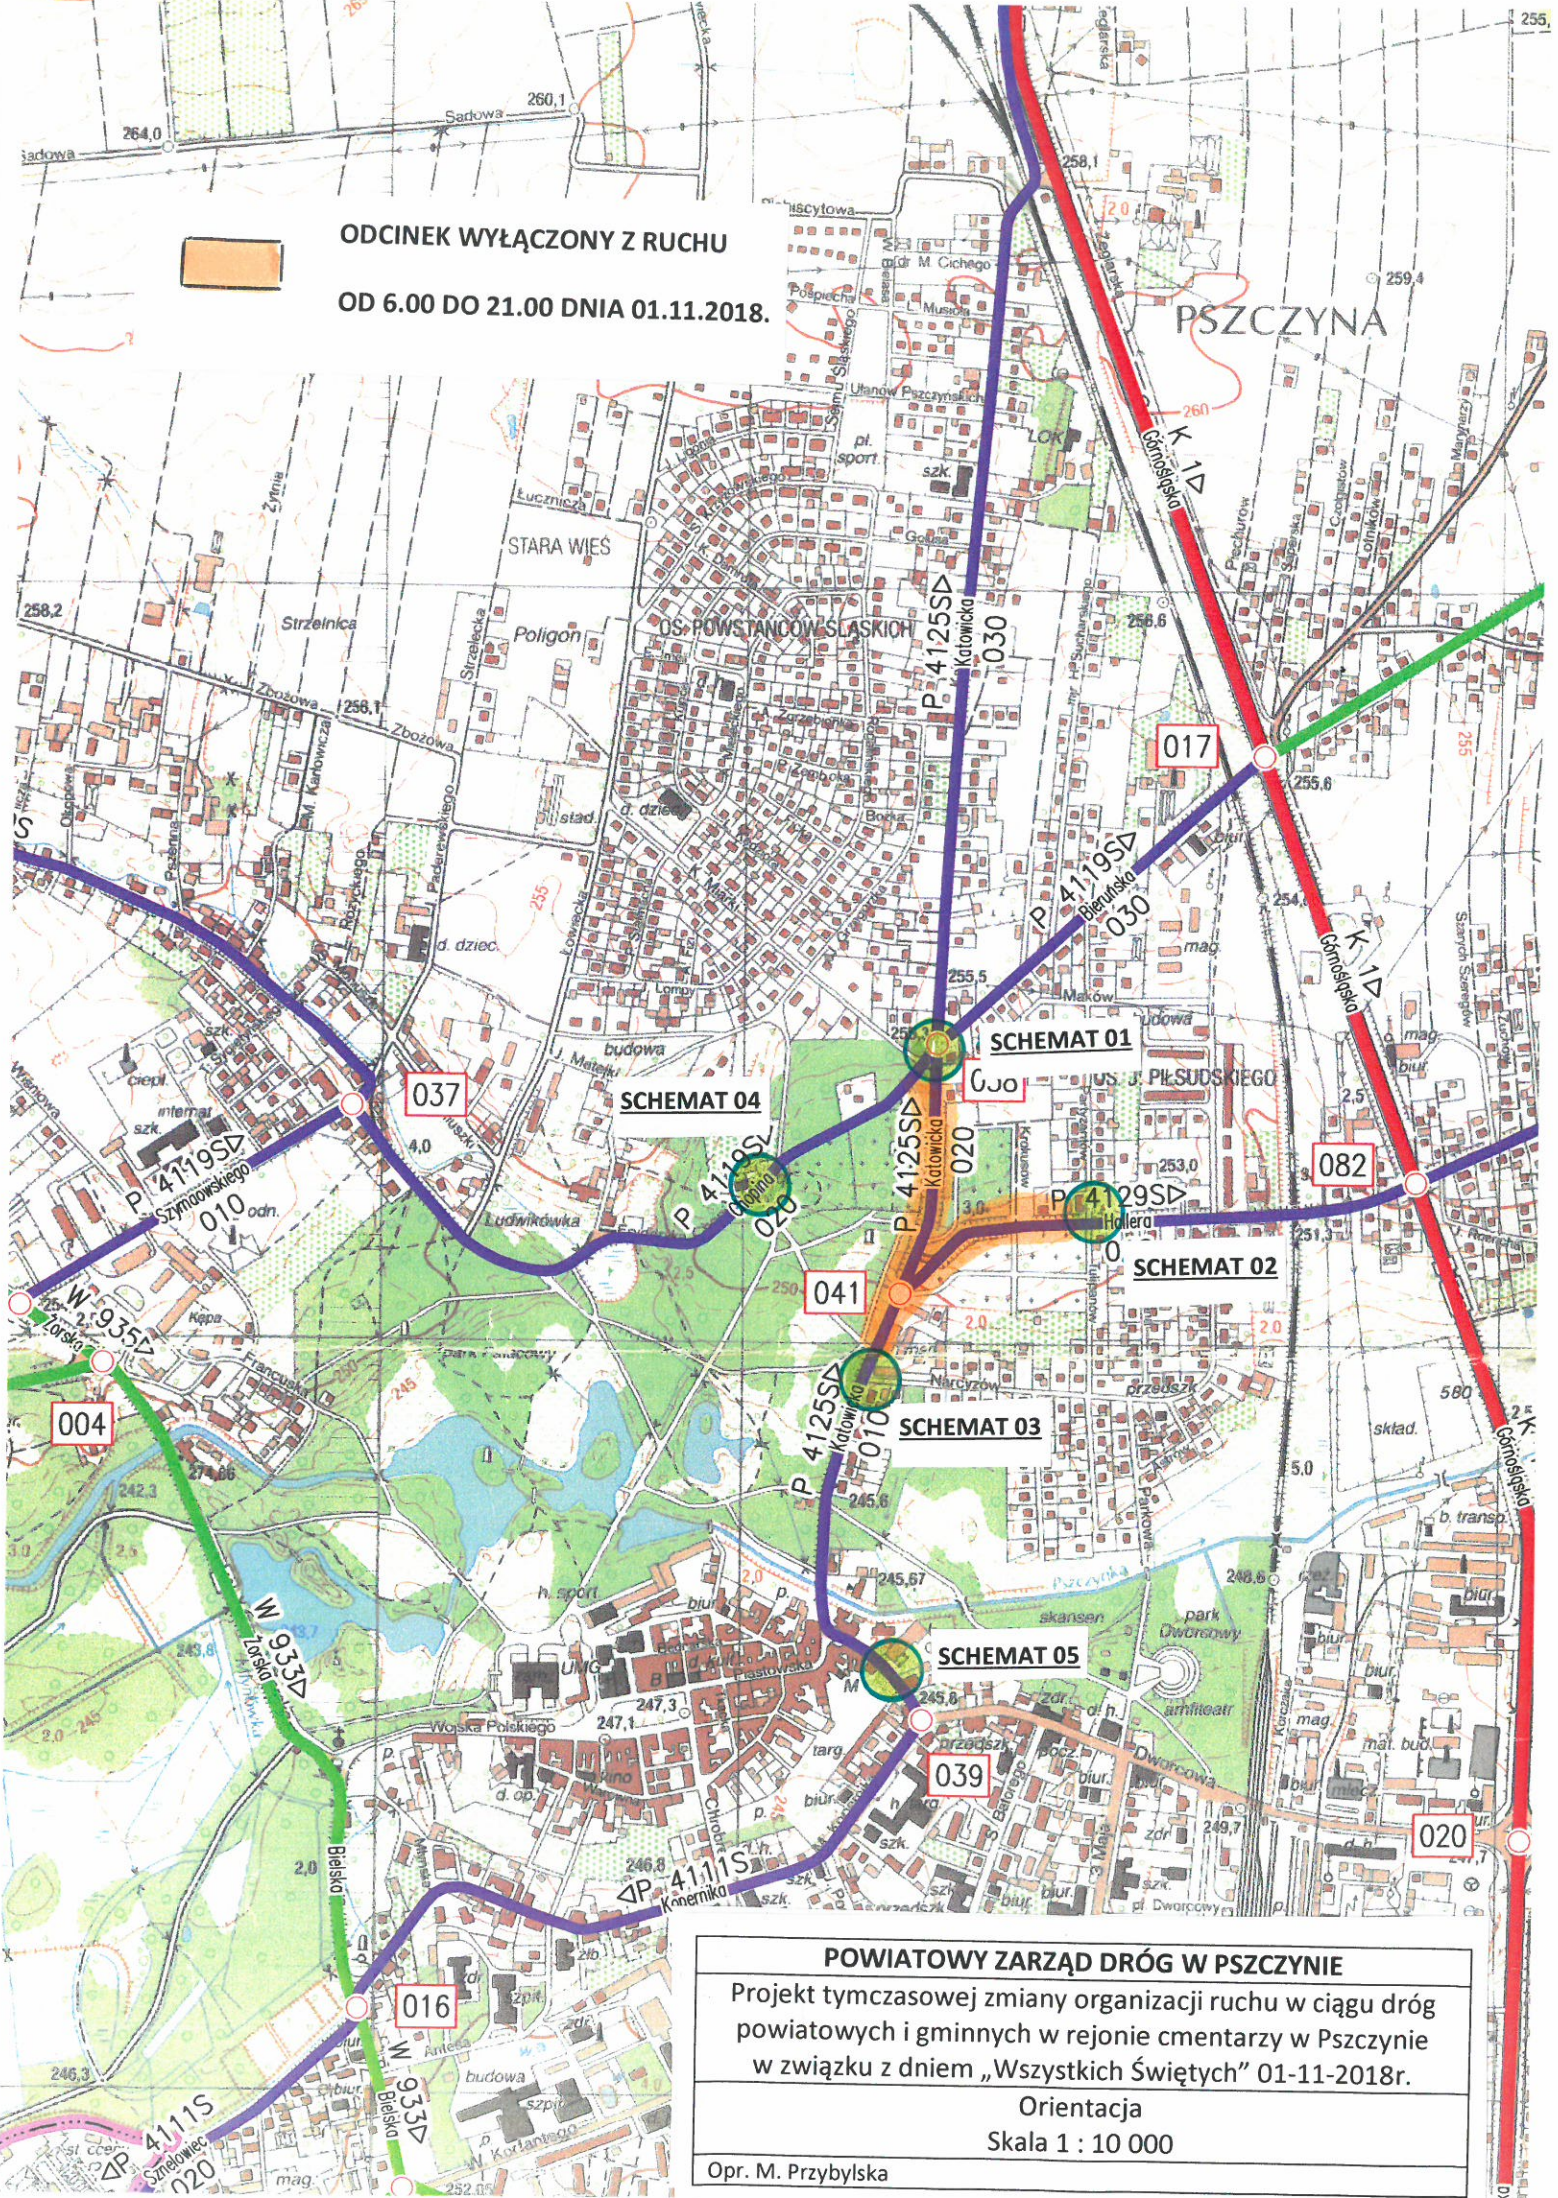

**POWIATOWY ZARZĄD DRÓG W PSZCZYŃNIE**  
Projekt tymczasowej zmiany organizacji ruchu w ciągu dróg powiatowych i gminnych w rejonie cmentarzy w Pszczynie w związku z dniem „Wszystkich Świętych” 01-11-2018r.  
Orientacja  
Skala 1 : 10 000  
Opr. M. Przybylska