


OBSZAR WYŁĄCZENIA Z RUCHU

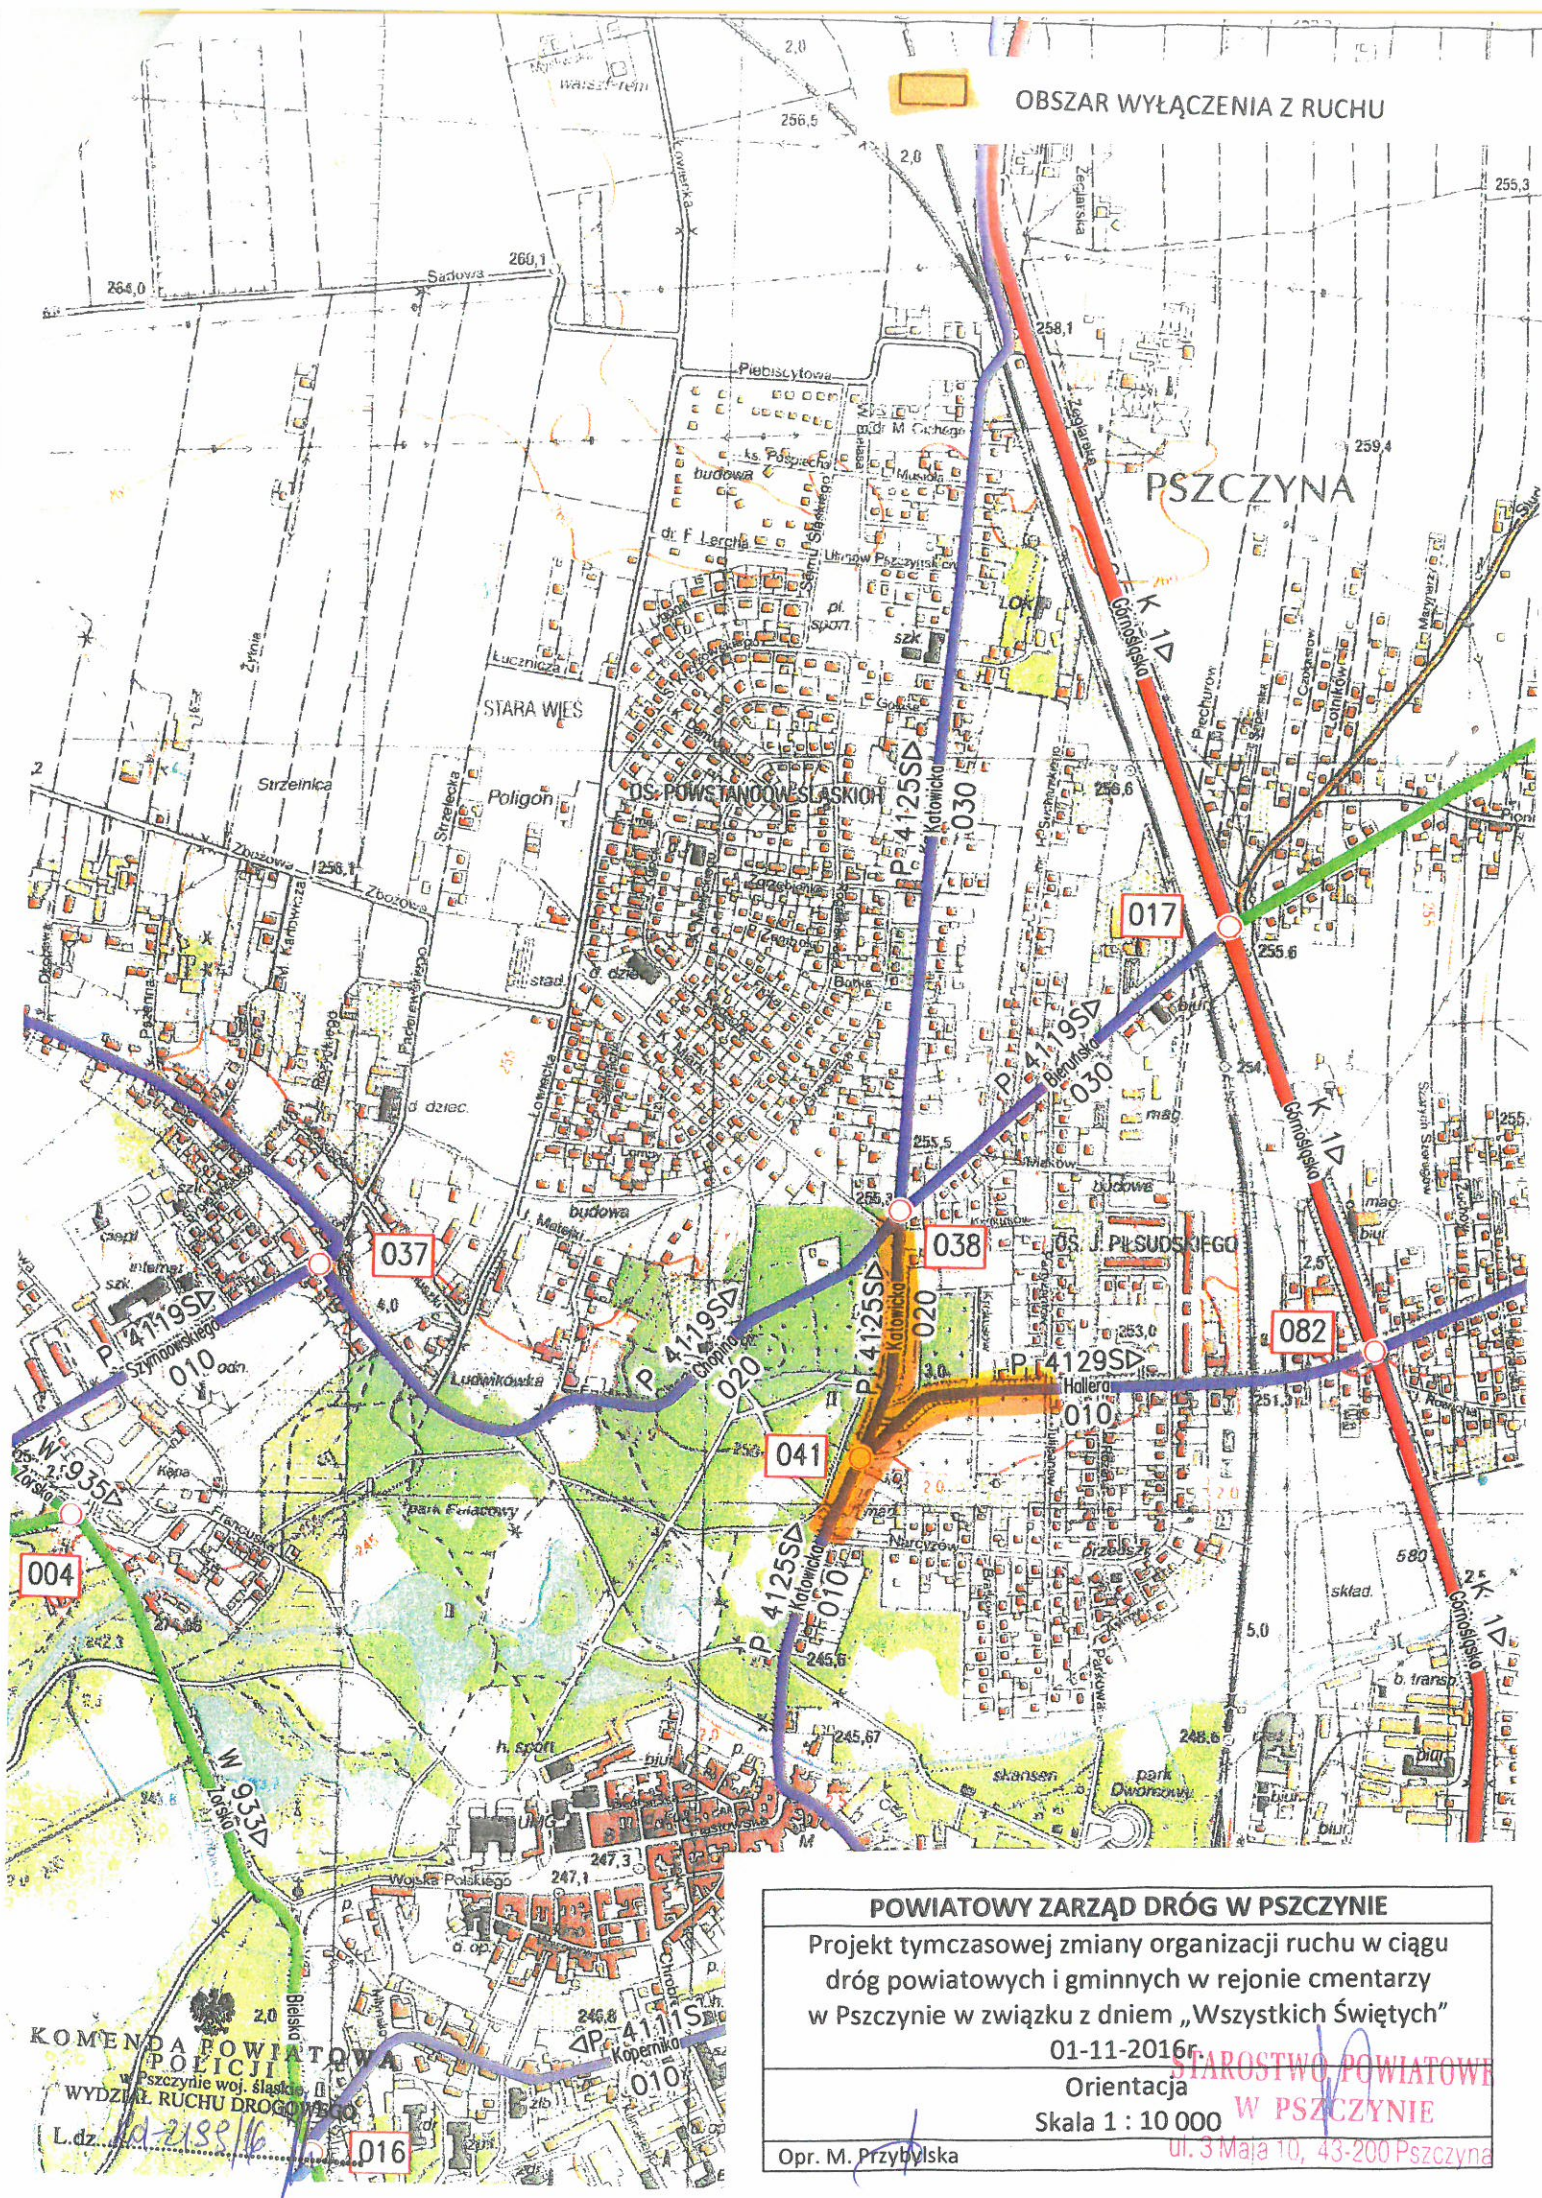

POWIATOWY ZARZĄD DRÓG W PSZCZYŃE

Projekt tymczasowej zmiany organizacji ruchu w ciągu dróg powiatowych i gminnych w rejonie cmentarzy w Pszczynie w związku z dniem „Wszystkich Świętych”

01-11-2016r.

Orientacja

Skala 1 : 10 000

Opr. M. Przybylska

STAROSTWO POWIATOWE
W PSZCZYŃE
ul. 3 Maja 10, 43-200 Pszczyna

KOMENDA POWIATOWA
POLICJI
w Pszczynie woj. śląskie
WYDZIAŁ RUCHU DROGOWEGO

L.dz. 10-2189/16