



41-902 Bytom, ul. Przemysłowa 7
tel/fax 032-387-85-25+28

PRZEDSIĘWZIĘCIE BUDOWLANE:

PROJEKT TYMCZASOWEJ ORGANIZACJI RUCHU
NA CZAS BUDOWY SYGNALIZACJI ŚWIETLNEJ
NA SKRZYŻOWANIU ULIC:
AL. GÓRNOŚLĄSKA (DK 1) - HALLERA
W PSZCZYNIE

ZAMAWIAJĄCY: Transport Międzynarodowy i Krajowy
Tomasz Dynda Sp. z o.o.
ul. Hallera 17, 43-200 Pszczyna

RODZAJ OPRACOWANIA:

PROJEKT WYKONAWCZY

NR UMOWY: zlecenie
z dnia 09.05.2016 r.

BRANŻA:

TYMCZASOWA ORGANIZACJA RUCHU


DATA: 09.16 r. SKALA: 1:20 000

TYTUŁ RYSUNKU:


ORIENTACJA

NR PROJEKTU: 16-13-T

FUNKCJA	TYTUŁ, IMIĘ I NAZWISKO	NR UPRAWNIEŃ	PODPIS	NR RYS.
AUTOR PROJEKTU	mgr inż. Grzegorz Patschek	SLK/2472/POOD/09		1
	inż. Remigiusz Widera			
	Piotr Fus			

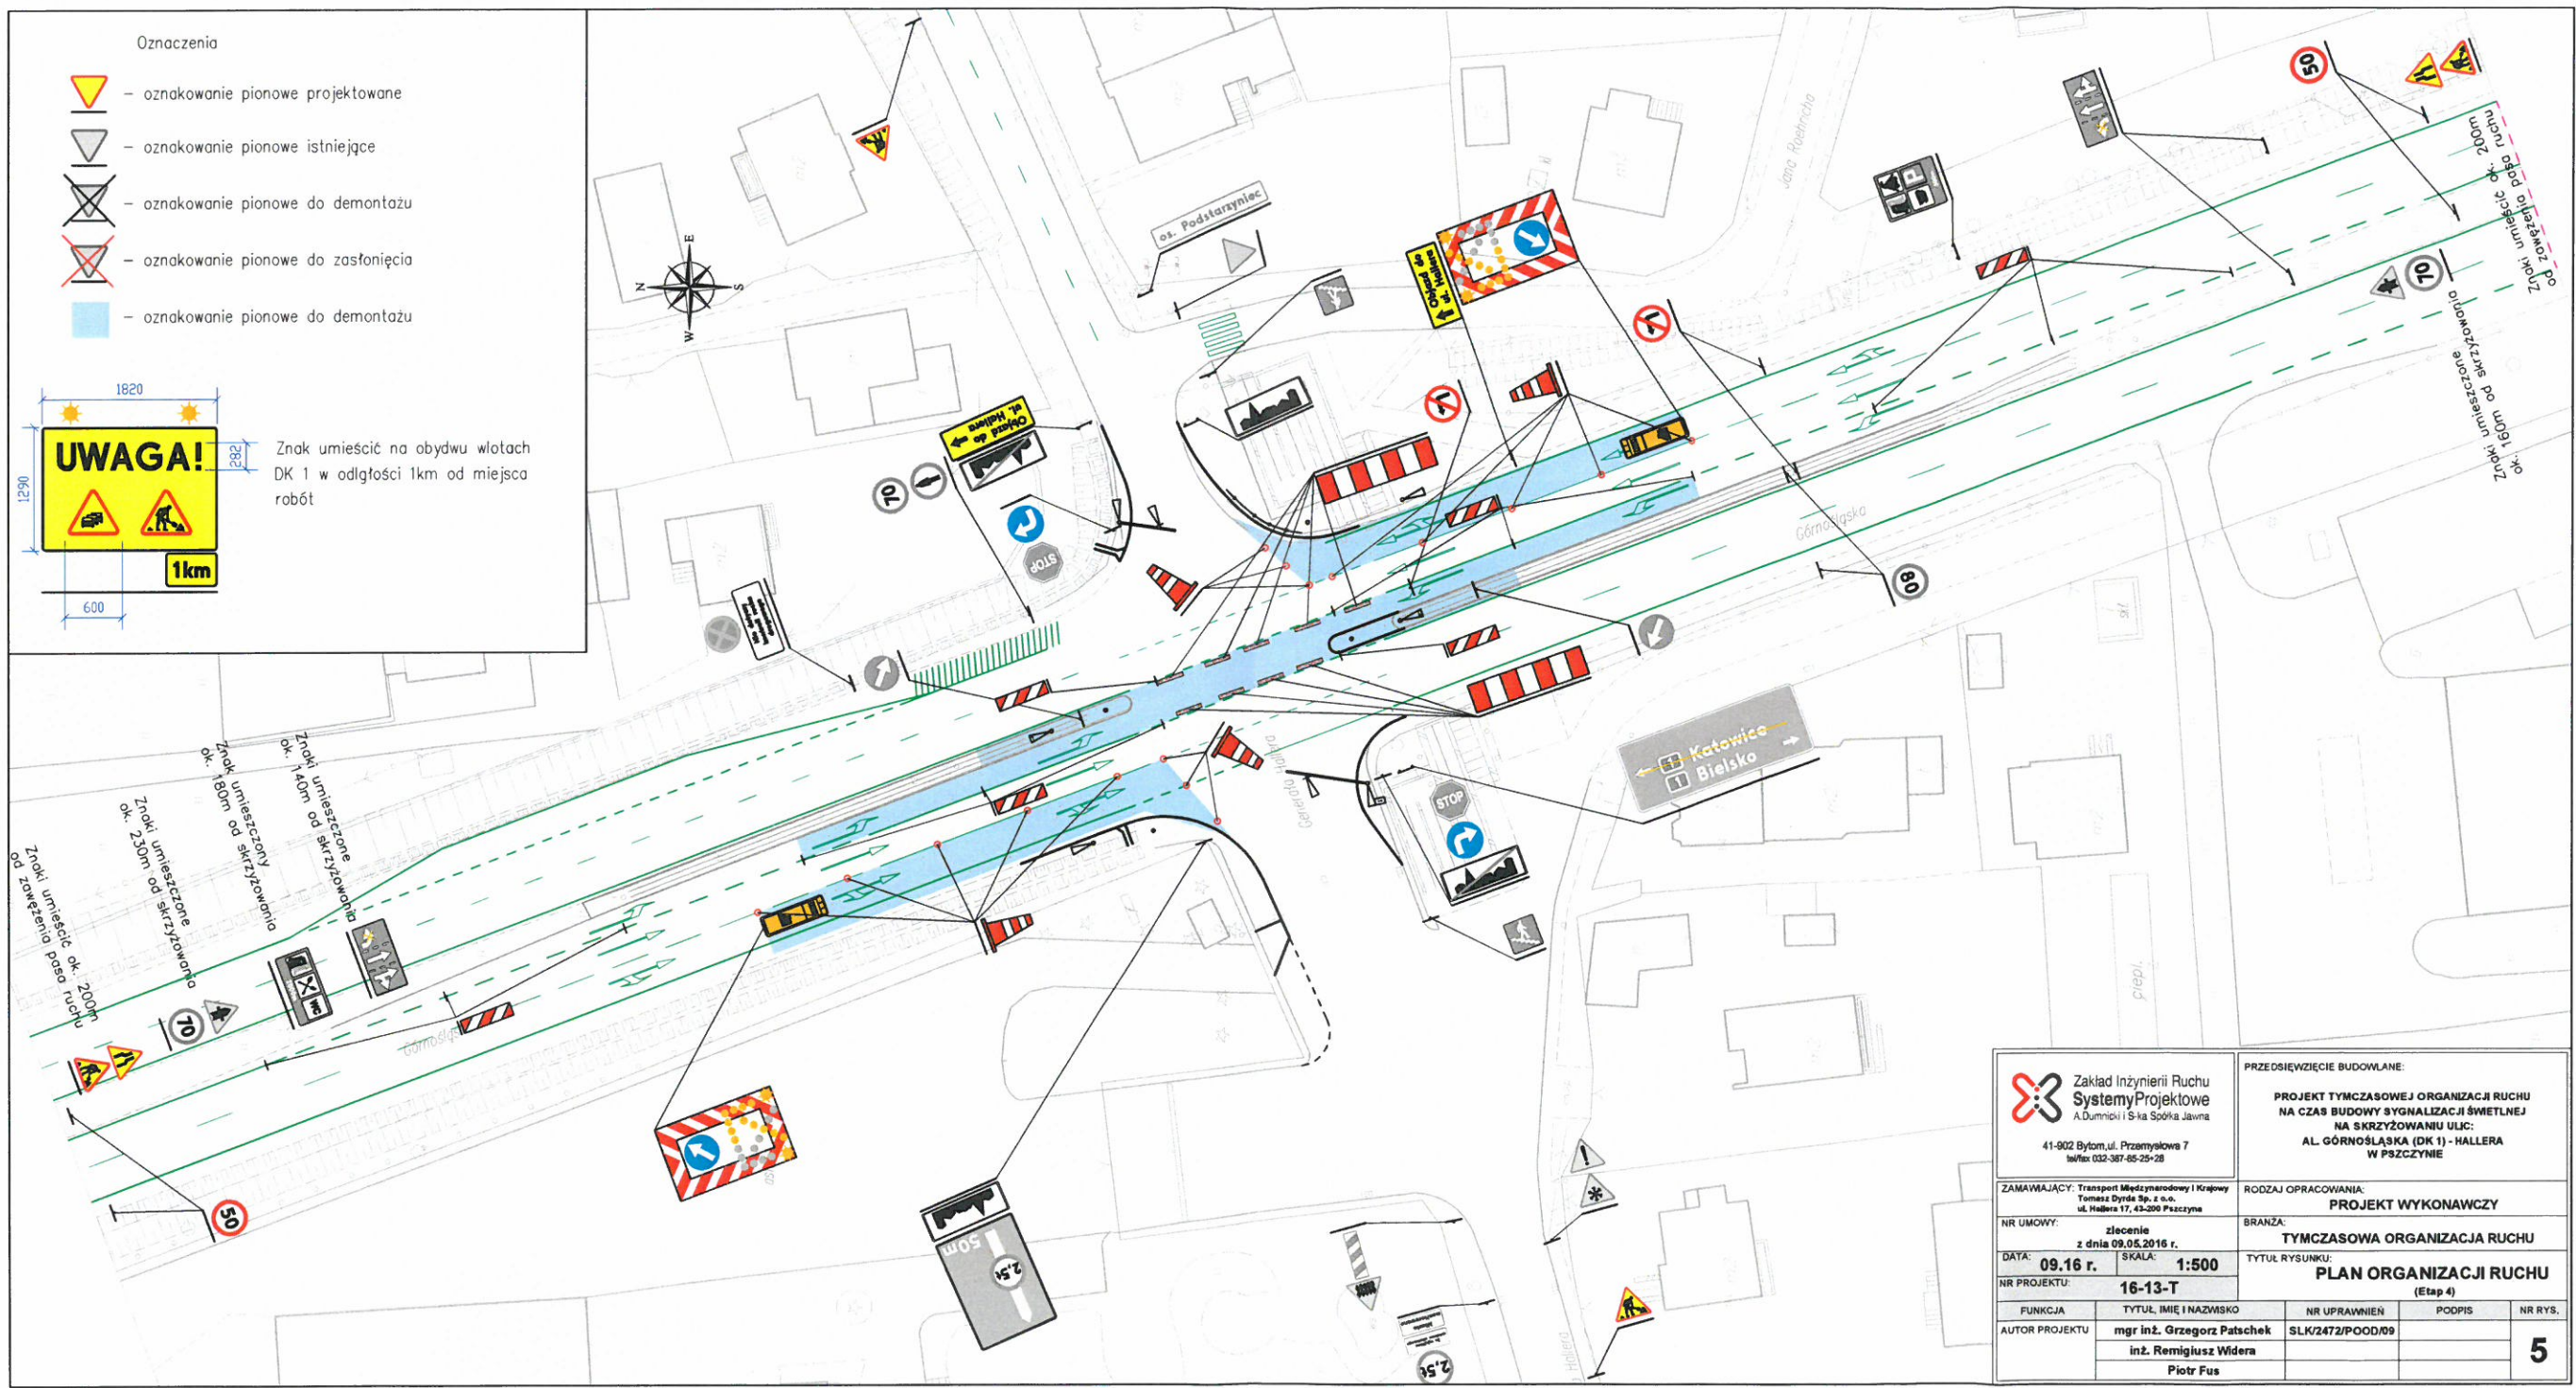


 Zakład Inżynierii Ruchu SystemyProjektowe A. Dumnicki i S-ka Spółka Jawna 41-902 Bytom, ul. Przemysłowa 7 tel/fax 032-387-85-25-28		PRZEDSIĘWZIĘCIE BUDOWLANE: PROJEKT TYMCZASOWEJ ORGANIZACJI RUCHU NA CZAS BUDOWY SYGNALIZACJI ŚWETLNEJ NA SKRZYŻOWANIU ULIC: AL. GÓRNOŚLĄSKA (DK 1) - HALLERA W PSZCZYŃNIE	
ZAMAWIAJĄCY: Transport Miejszmarodowy i Krajowy Tomasz Dyda Sp. z o.o. ul. Hallera 17, 43-200 Pszczyna		RODZAJ OPRACOWANIA: PROJEKT WYKONAWCZY	
NR UMOWY: zlecenie z dnia 09.05.2016 r.		BRANŻA: TYMCZASOWA ORGANIZACJA RUCHU	
DATA: 09.16 r.		TYTUŁ RYSUNKU: PLAN ORGANIZACJI RUCHU (Etap 4)	
NR PROJEKTU: 16-13-T			
FUNKCJA	TYTUŁ, IMIĘ I NAZWISKO	NR UPRAWNIEN	PODPIS
AUTOR PROJEKTU	mgr inż. Grzegorz Patschek inż. Remigiusz Widera Piotr Fus	SLK/2472/POOD/09	
			NR RYS. 5

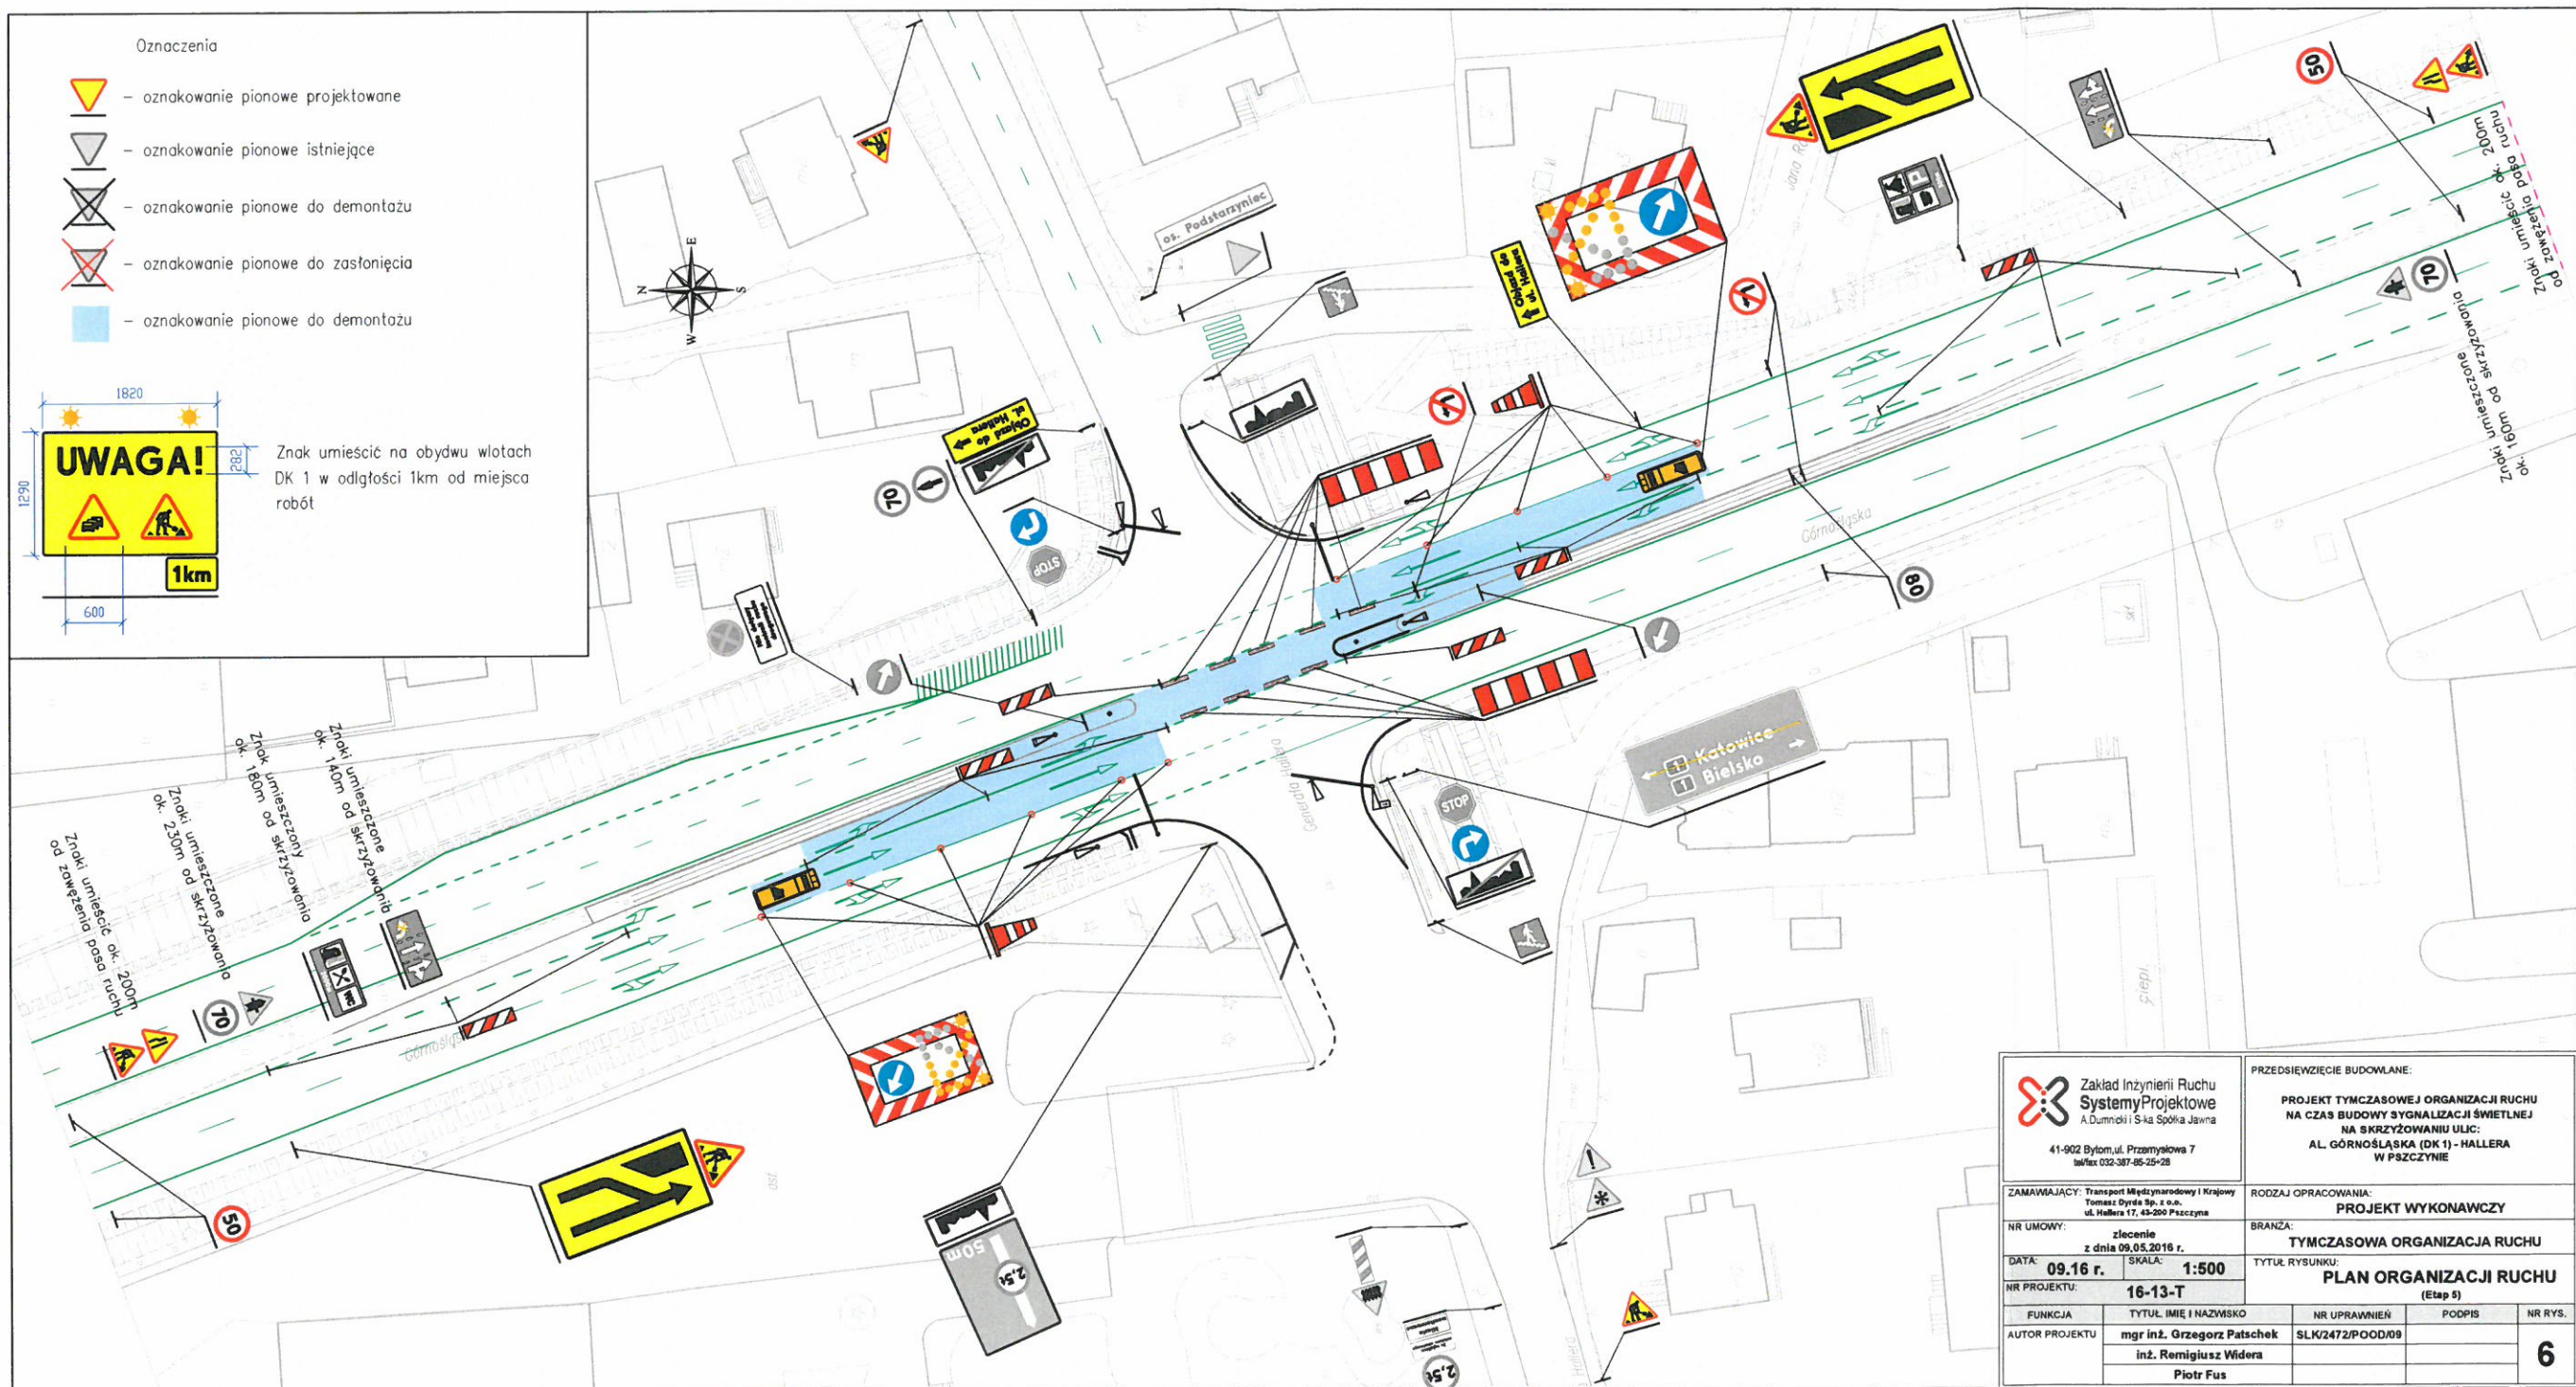

 Zakład Inżynierii Ruchu SystemyProjektowe A. Dumnicki i S-ka Spółka Jawna 41-902 Bytom, ul. Przemysłowa 7 tel/fax 032-387-85-25-28		PRZEDSIĘWZIĘCIE BUDOWLANE: PROJEKT TYMCZASOWEJ ORGANIZACJI RUCHU NA CZAS BUDOWY SYGNALIZACJI ŚWIETLNEJ NA SKRZYŻOWANIU ULIC: AL. GÓRNOŚLĄSKA (DK 1) - HALLERA W PĄCZYNIE	
ZAMAWIAJĄCY: Transport Międzynarodowy i Krajowy Tomasz Dynda Sp. z o.o. ul. Hallera 17, 43-200 Pączyna		RODZAJ OPRACOWANIA: PROJEKT WYKONAWCZY	
NR UMOWY: zlecenie z dnia 09.05.2016 r.		BRANŻA: TYMCZASOWA ORGANIZACJA RUCHU	
DATA: 09.16 r.		SKALA: 1:500	
NR PROJEKTU: 16-13-T		TYTUŁ RYSUNKU: PLAN ORGANIZACJI RUCHU (Etap 5)	
FUNKCJA	TYTUŁ IMIĘ I NAZWISKO	NR UPRAWNIEN	PODPIS
AUTOR PROJEKTU	mgr inż. Grzegorz Patschek inż. Remigiusz Widera Piotr Fus	SLK/2472/POOD/09	
			6



- oznakowanie pionowe istniejące

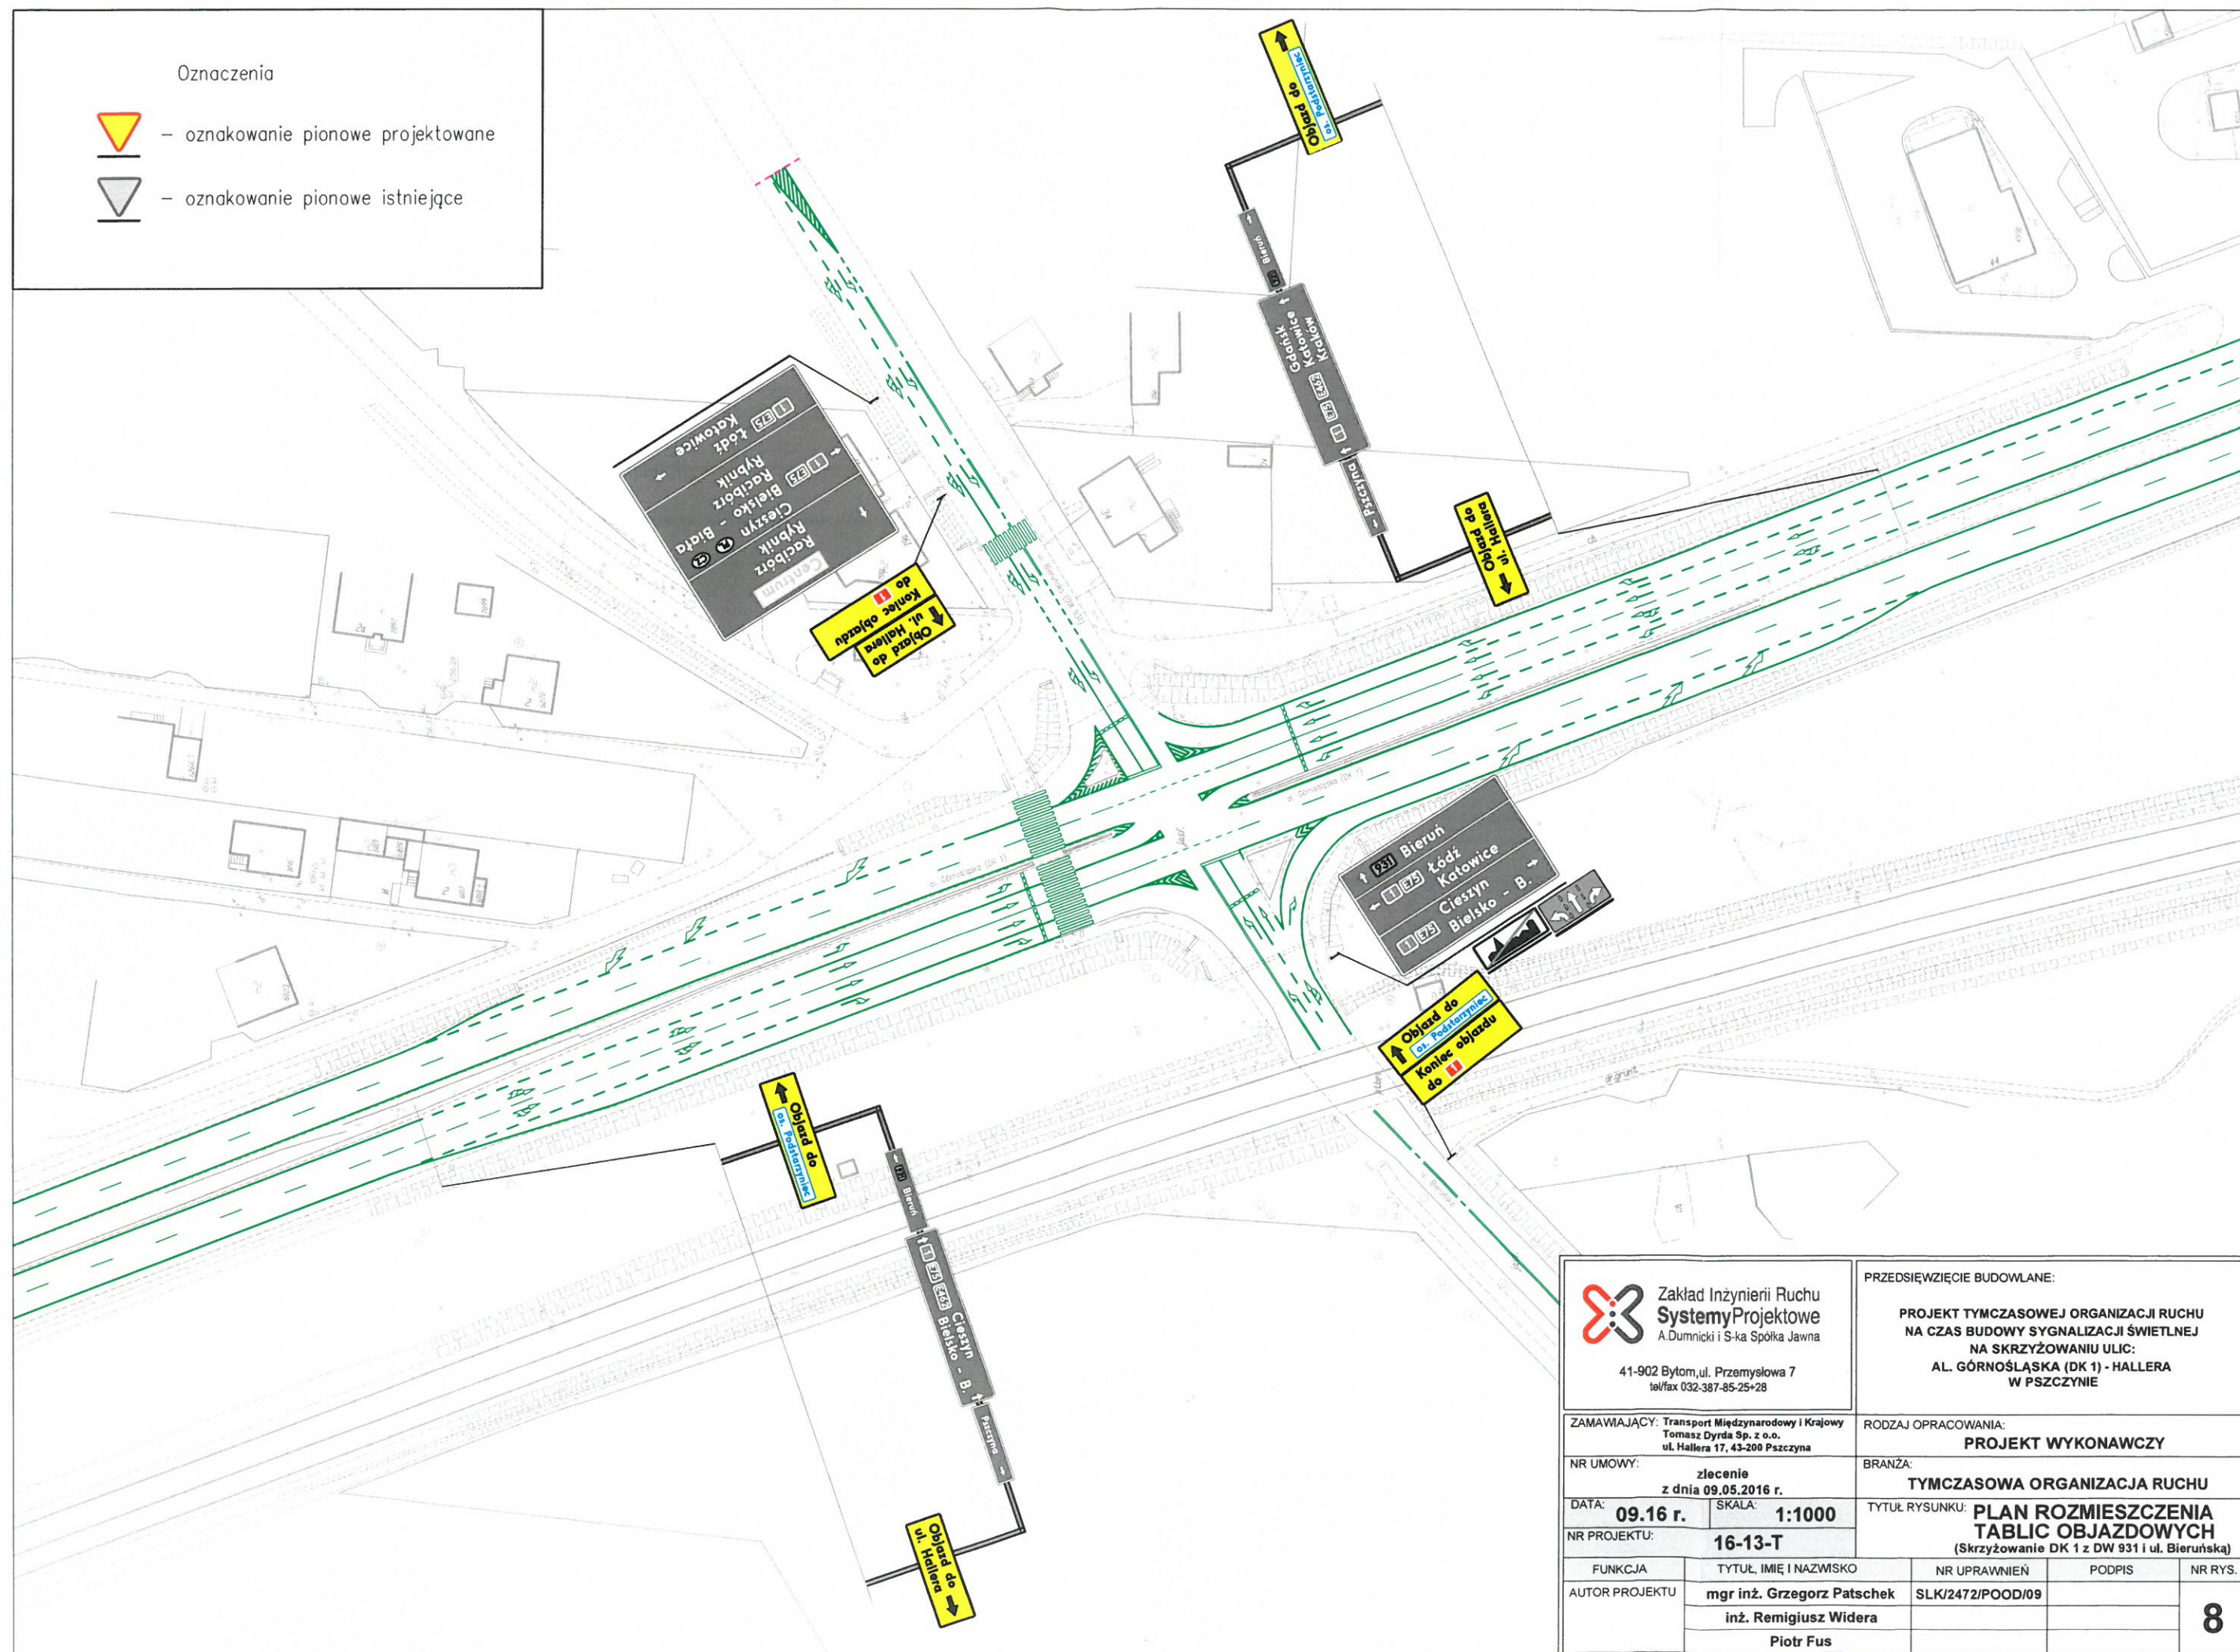

Zakład Inżynierii Ruchu
Systemy Projektowe
A.Durnicki i S-ka Spółka Jawna

PRZEDSIĘWZIĘCIE BUDOWLANE:

W	RODZAJ OPRACOWANIA:
---	---------------------

PROJEKT WYKONAWCZY

BRANȚA:

TYMCZASOWA ORGANIZACJA RUCHU


TYTUŁ RYSUNKU: **PLAN ROZMIESZCZENIA
TABLIC OBJAZDOWYCH**
(Skrzyżowanie DK 1 z DW 931 i ul. Bieruńska)

PODPIS	NR RYS.
--------	---------

2

Piotr Fyś

8

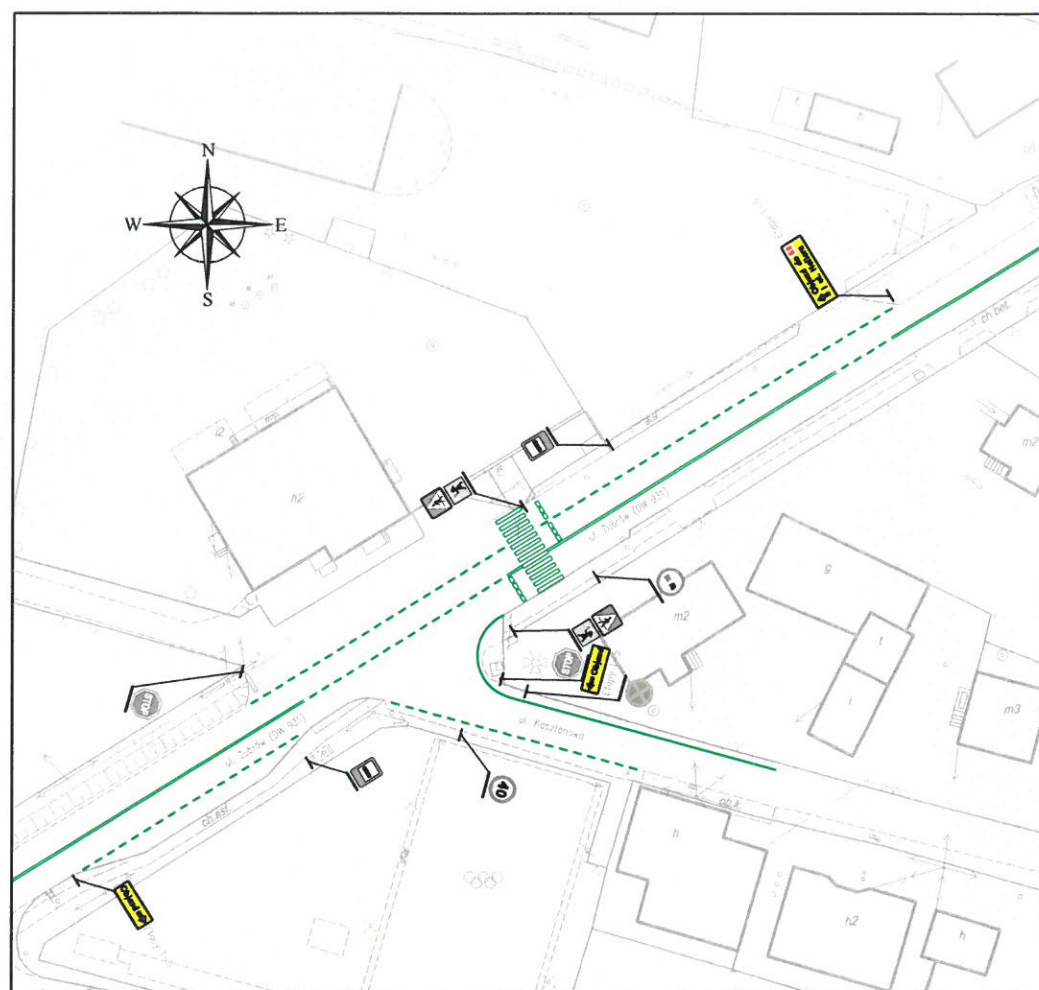

Oznaczenia




– oznakowanie pionowe projektowane



– oznakowanie pionowe istniejące

 Zakład Inżynierii Ruchu Systemy Projektowe A. Dumnicki i S-ka Spółka Jawna 41-902 Bytom, ul. Przemysłowa 7 tel/fax 032-387-85-25+28		PRZEDSIĘWZIĘCIE BUDOWLANE: PROJEKT TYMCZASOWEJ ORGANIZACJI RUCHU NA CZAS BUDOWY SYGNALIZACJI ŚWIETLNEJ NA SKRZYŻOWANIU ULIC: AL. GÓRNOŚLĄSKA (DK 1) - HALLERA W PSZCZYNIE		
ZAMAWIAJĄCY: Transport Międzynarodowy i Krajowy Tomasz Dynda Sp. z o.o. ul. Hallera 17, 43-200 Pszczyna		RODZAJ OPRACOWANIA: PROJEKT WYKONAWCZY		
NR UMOWY: zlecenie z dnia 09.05.2016 r.		BRANŻA: TYMCZASOWA ORGANIZACJA RUCHU		
DATA: 09.16 r.	SKALA: 1:1000	TYTUŁ RYSUNKU: PLAN ROZMIESZCZENIA TABLIC OBJAZDOWYCH (Skrzyżowanie ulic: Żubrów-Kasztanowa w m. Janówko)		
NR PROJEKTU: 16-13-T				
FUNKCJA	TYTUŁ, IMIĘ I NAZWISKO	NR UPRAWNIEŃ	PODPIS	NR RYS.
AUTOR PROJEKTU	mgr inż. Grzegorz Patschek	SLK/2472/POOD/09		9
	inż. Remigiusz Widera			
	Piotr Fus			

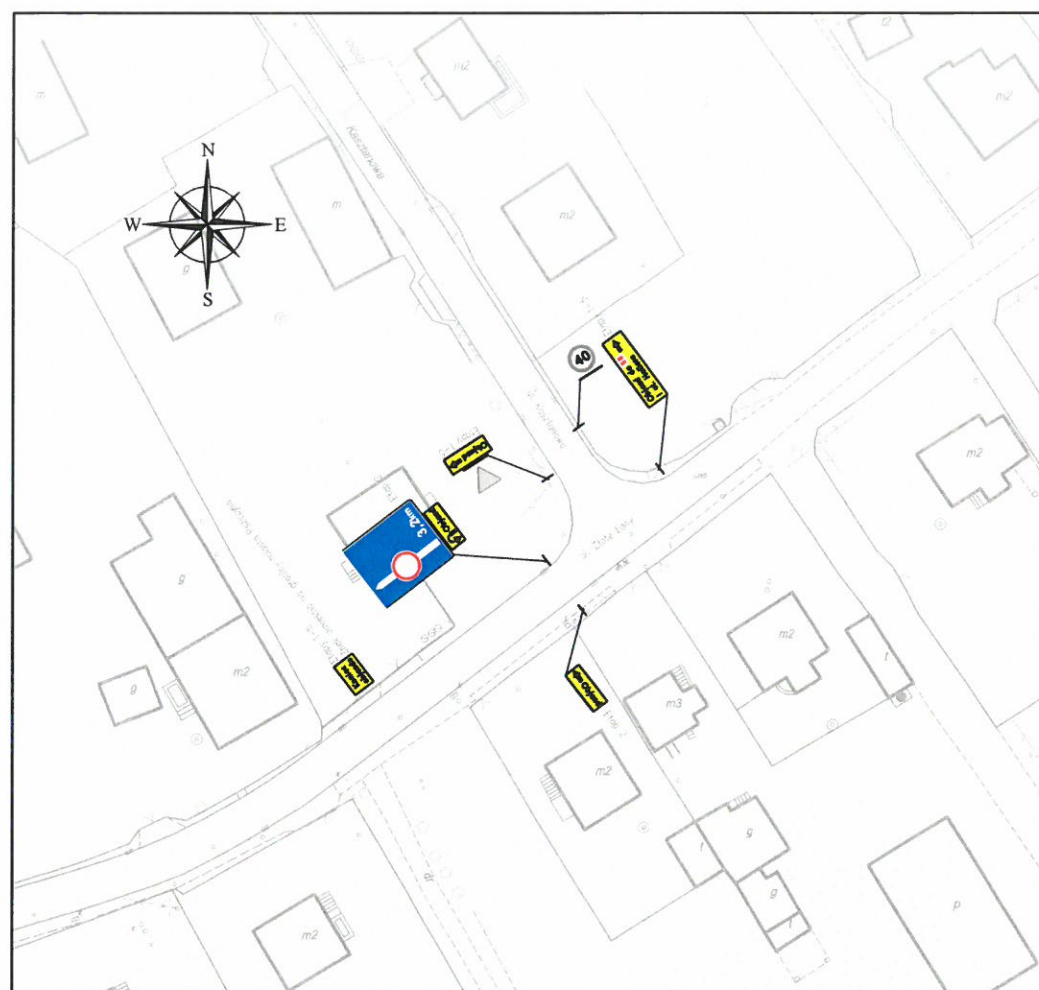

Oznaczenia




– oznakowanie pionowe projektowane



– oznakowanie pionowe istniejące

 Zakład Inżynierii Ruchu Systemy Projektowe A. Dumnicki i S-ka Spółka Jawna 41-902 Bytom, ul. Przemysłowa 7 tel/fax 032-387-85-25+28		PRZEDSIĘWZIĘCIE BUDOWLANE: PROJEKT TYMCZASOWEJ ORGANIZACJI RUCHU NA CZAS BUDOWY SYGNALIZACJI ŚWIETLNEJ NA SKRZYŻOWANIU ULIC: AL. GÓRNOŚLĄSKA (DK 1) - HALLERA W PSZCZYŃNIE		
ZAMAWIAJĄCY: Transport Międzynarodowy i Krajowy Tomasz Dynda Sp. z o.o. ul. Hallera 17, 43-200 Pszczyna		RODZAJ OPRACOWANIA: PROJEKT WYKONAWCZY		
NR UMOWY: zlecenie z dnia 09.05.2016 r.		BRANŻA: TYMCZASOWA ORGANIZACJA RUCHU		
DATA: 09.16 r.	SKALA: 1:1000	TYTUŁ RYSUNKU: PLAN ROZMIESZCZENIA TABLIC OBJAZDOWYCH (Skrzyżowanie ulic: Złote Łany - Kasztanowa w m. Jankowice)		
NR PROJEKTU: 16-13-T				
FUNKCJA	TYTUŁ, IMIĘ I NAZWISKO	NR UPRAWNIEŃ	PODPIS	NR RYS.
AUTOR PROJEKTU	mgr inż. Grzegorz Patschek	SLK/2472/POOD/09		10
	inż. Remigiusz Widera			
	Piotr Fus			

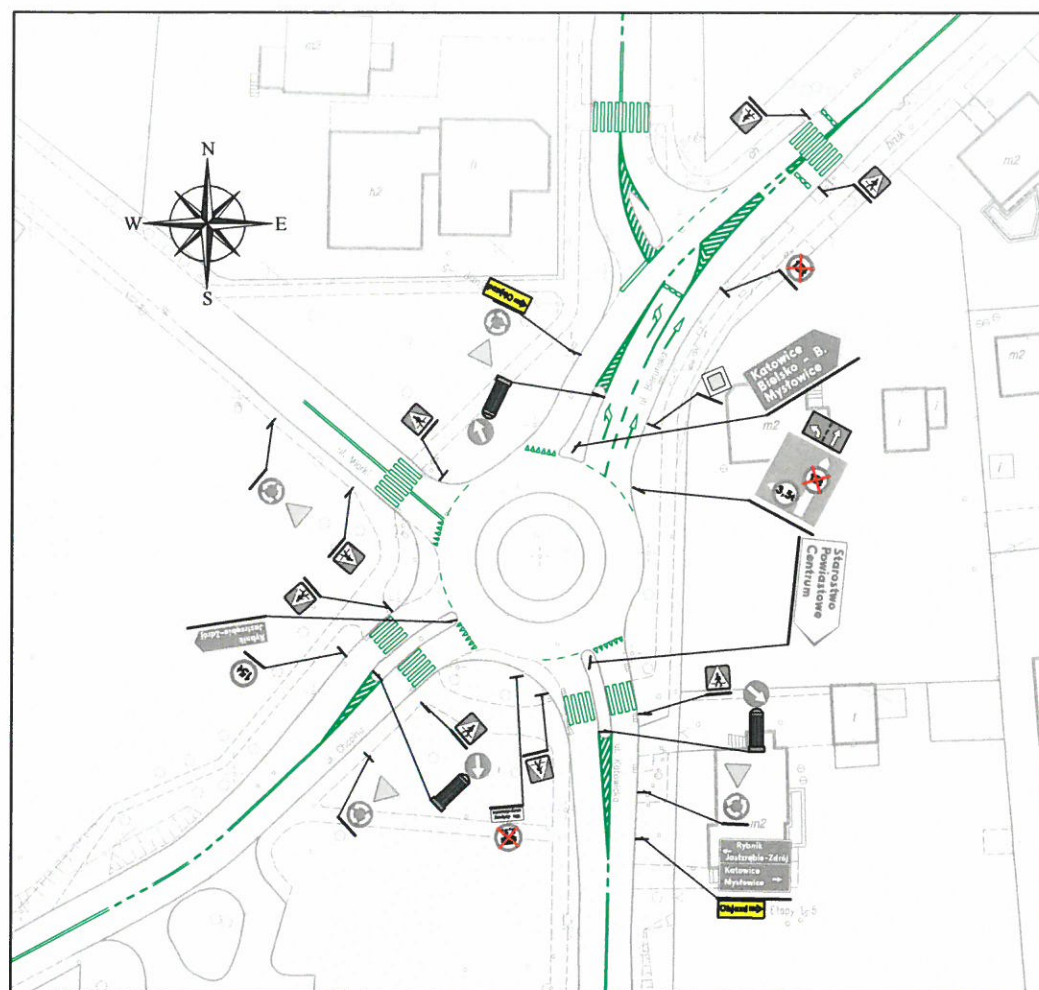


Oznaczenia

-  – oznakowanie pionowe projektowane
-  – oznakowanie pionowe istniejące
-  – oznakowanie pionowe do zastąpienia

Na całej trasie objazdowej w Pszczynie należy zastąpić znaki dotyczące ograniczenia tonażu.

 Zakład Inżynierii Ruchu Systemy Projektowe A. Dumnicki i S-ka Spółka Jawna 41-902 Bytom, ul. Przemysłowa 7 tel/fax 032-387-85-25+28		PRZEDSIĘWZIĘCIE BUDOWLANE: PROJEKT TYMCZASOWEJ ORGANIZACJI RUCHU NA CZAS BUDOWY SYGNALIZACJI ŚWIETLNEJ NA SKRZYŻOWANIU ULIC: AL. GÓRNOŚLĄSKA (DK 1) - HALLERA W PSZCZYŃE	
ZAMAWIAJĄCY: Transport Międzynarodowy i Krajowy Tomasz Dyrda Sp. z o.o. ul. Hallera 17, 43-200 Pszczyna		RODZAJ OPRACOWANIA: PROJEKT WYKONAWCZY	
NR UMOWY: zlecenie z dnia 09.05.2016 r.		BRANŻA: TYMCZASOWA ORGANIZACJA RUCHU	
DATA: 09.16 r.	SKALA: 1:1000	TYTUŁ RYSUNKU: PLAN ROZMIESZCZENIA TABLIC OBJAZDOWYCH (Skrzyżowanie ulic: Katowicka - Bieruńska - Chopina w Pszczynie)	
NR PROJEKTU: 16-13-T			
FUNKCJA	TYTUŁ, IMIĘ I NAZWISKO	NR UPRAWNIEŃ	PODPIS
AUTOR PROJEKTU	mgr inż. Grzegorz Patschek	SLK/2472/POOD/09	11
	inż. Remigiusz Widera		
	Piotr Fus		

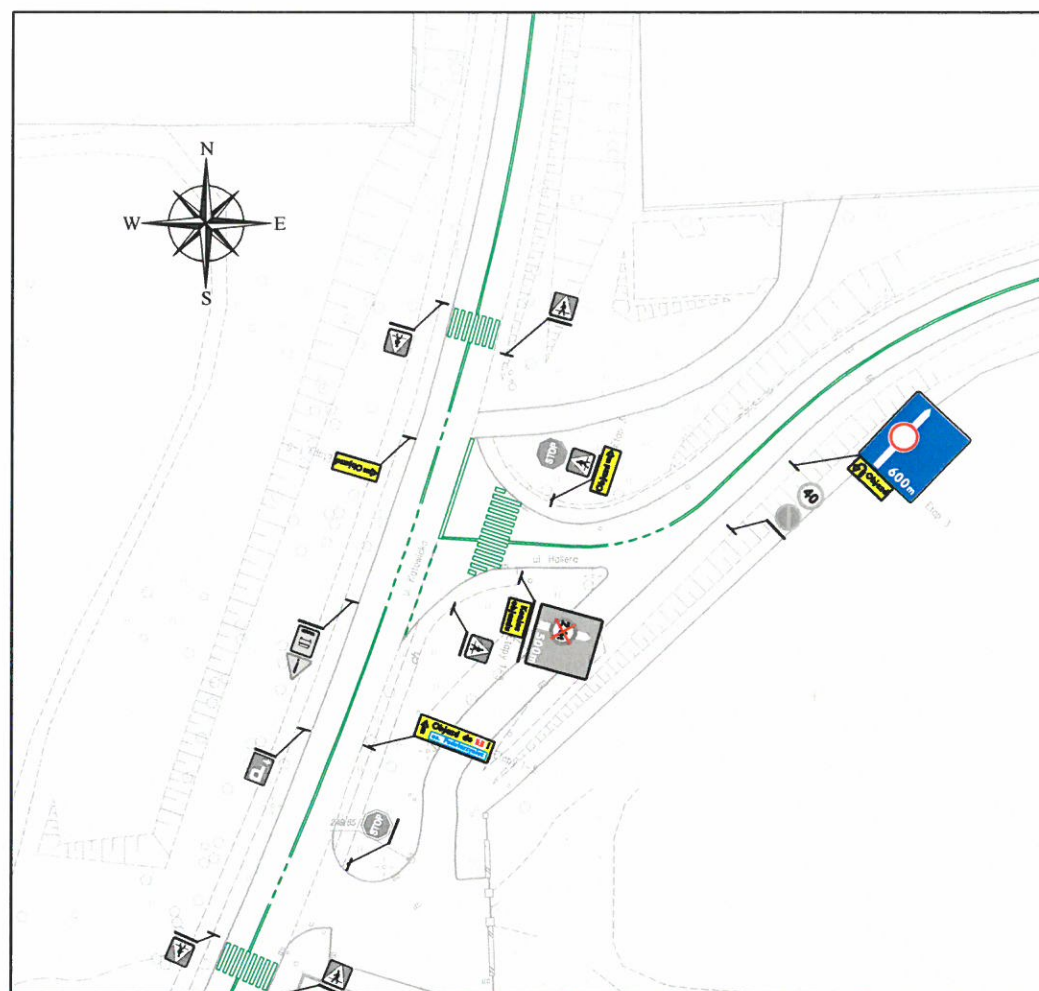

Oznaczenia

-  – oznakowanie pionowe projektowane
-  – oznakowanie pionowe istniejące
-  – oznakowanie pionowe do zastąpienia

Na całej trasie objazdowej w Pszczynie należy zastąpić znaki dotyczące ograniczenia tonażu.

 Zakład Inżynierii Ruchu Systemy Projektowe A. Dumnicki i S-ka Spółka Jawna 41-902 Bytom, ul. Przemysłowa 7 tel/fax 032-387-85-25+28		PRZEDSIĘWZIĘCIE BUDOWLANE: PROJEKT TYMCZASOWEJ ORGANIZACJI RUCHU NA CZAS BUDOWY SYGNALIZACJI ŚWIETLNEJ NA SKRZYŻOWANIU ULIC: AL. GÓRNOŚLĄSKA (DK 1) - HALLERA W PSZCZYŃNIE	
ZAMAWIAJĄCY: Transport Międzynarodowy i Krajowy Tomasz Dyrda Sp. z o.o. ul. Hallera 17, 43-200 Pszczyna		RODZAJ OPRACOWANIA: PROJEKT WYKONAWCZY	
NR UMOWY: zlecenie z dnia 09.05.2016 r.		BRANŻA: TYMCZASOWA ORGANIZACJA RUCHU	
DATA: 09.16 r.	SKALA: 1:1000	TYTUŁ RYSUNKU: PLAN ROZMIESZCZENIA TABLIC OBJAZDOWYCH (Skrzyżowanie ulic: Katowicka - Hallera w Pszczynie)	
NR PROJEKTU: 16-13-T			
FUNKCJA	TYTUŁ, IMIĘ I NAZWISKO	NR UPRAWNIEŃ	PODPIS
AUTOR PROJEKTU	mgr inż. Grzegorz Patschek inż. Remigiusz Widera Piotr Fus	SLK/2472/POOD/09	12